


PANTA PIANO TERRA

Stato di progetto

scala 1:200

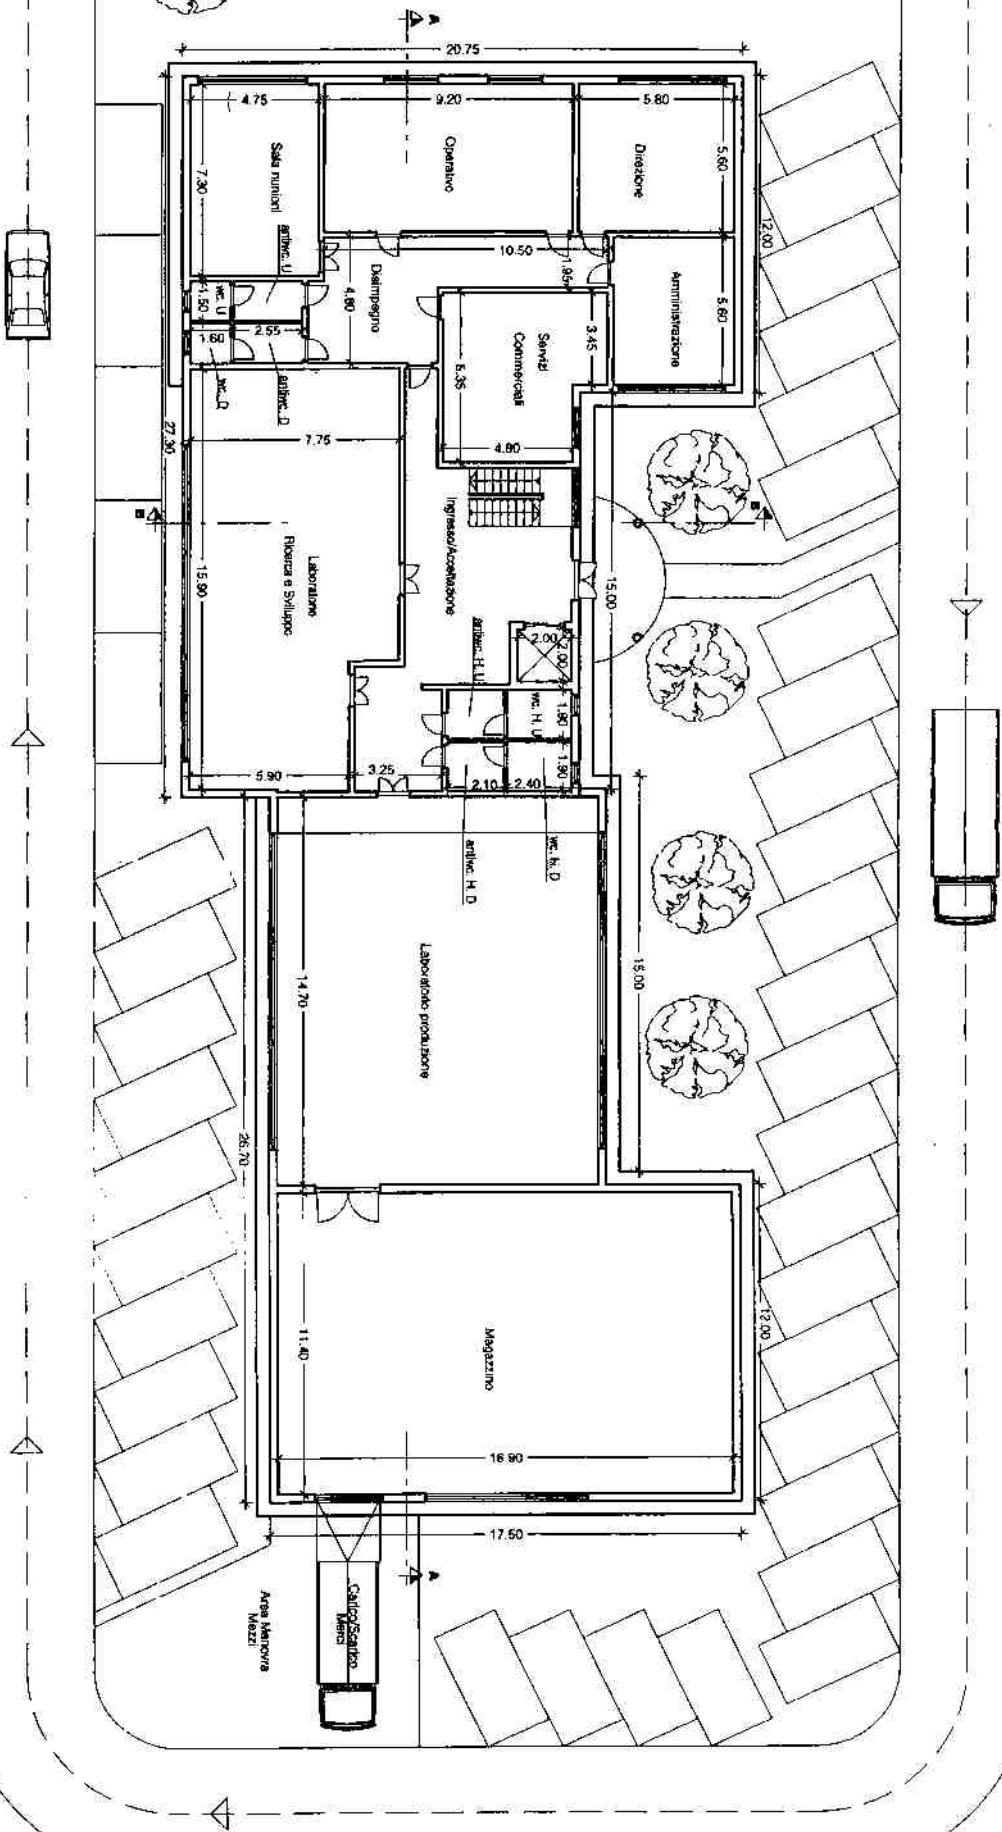

Comittente: BISCOM s.r.l. Progetto: BISCOM

Ubicazione: Comune di Alginate - Zona Industriale San Marco

Progettista: Geom. Filippo BONANZINGA Scala: 1:200 Rif.: xxxxxxxx

STUDIO TECNICO BONANZINGA E ASSOCIATI


Via Aldo Verinucci, 1/3 16128 Genova - Tel. 010590248 Fax 010585728 - site: www.bonanzingait.it

Al tempo di tempo, il "Studio" ha un "Architetto" e "Associati" si occupa di servizi di progettazione con l'Autore di progetto e l'Autore di progetto a partire da un solo o più autori. Qualora si vuole

PIANTA PIANO PRIMO

Stato di progetto

scala 1/200

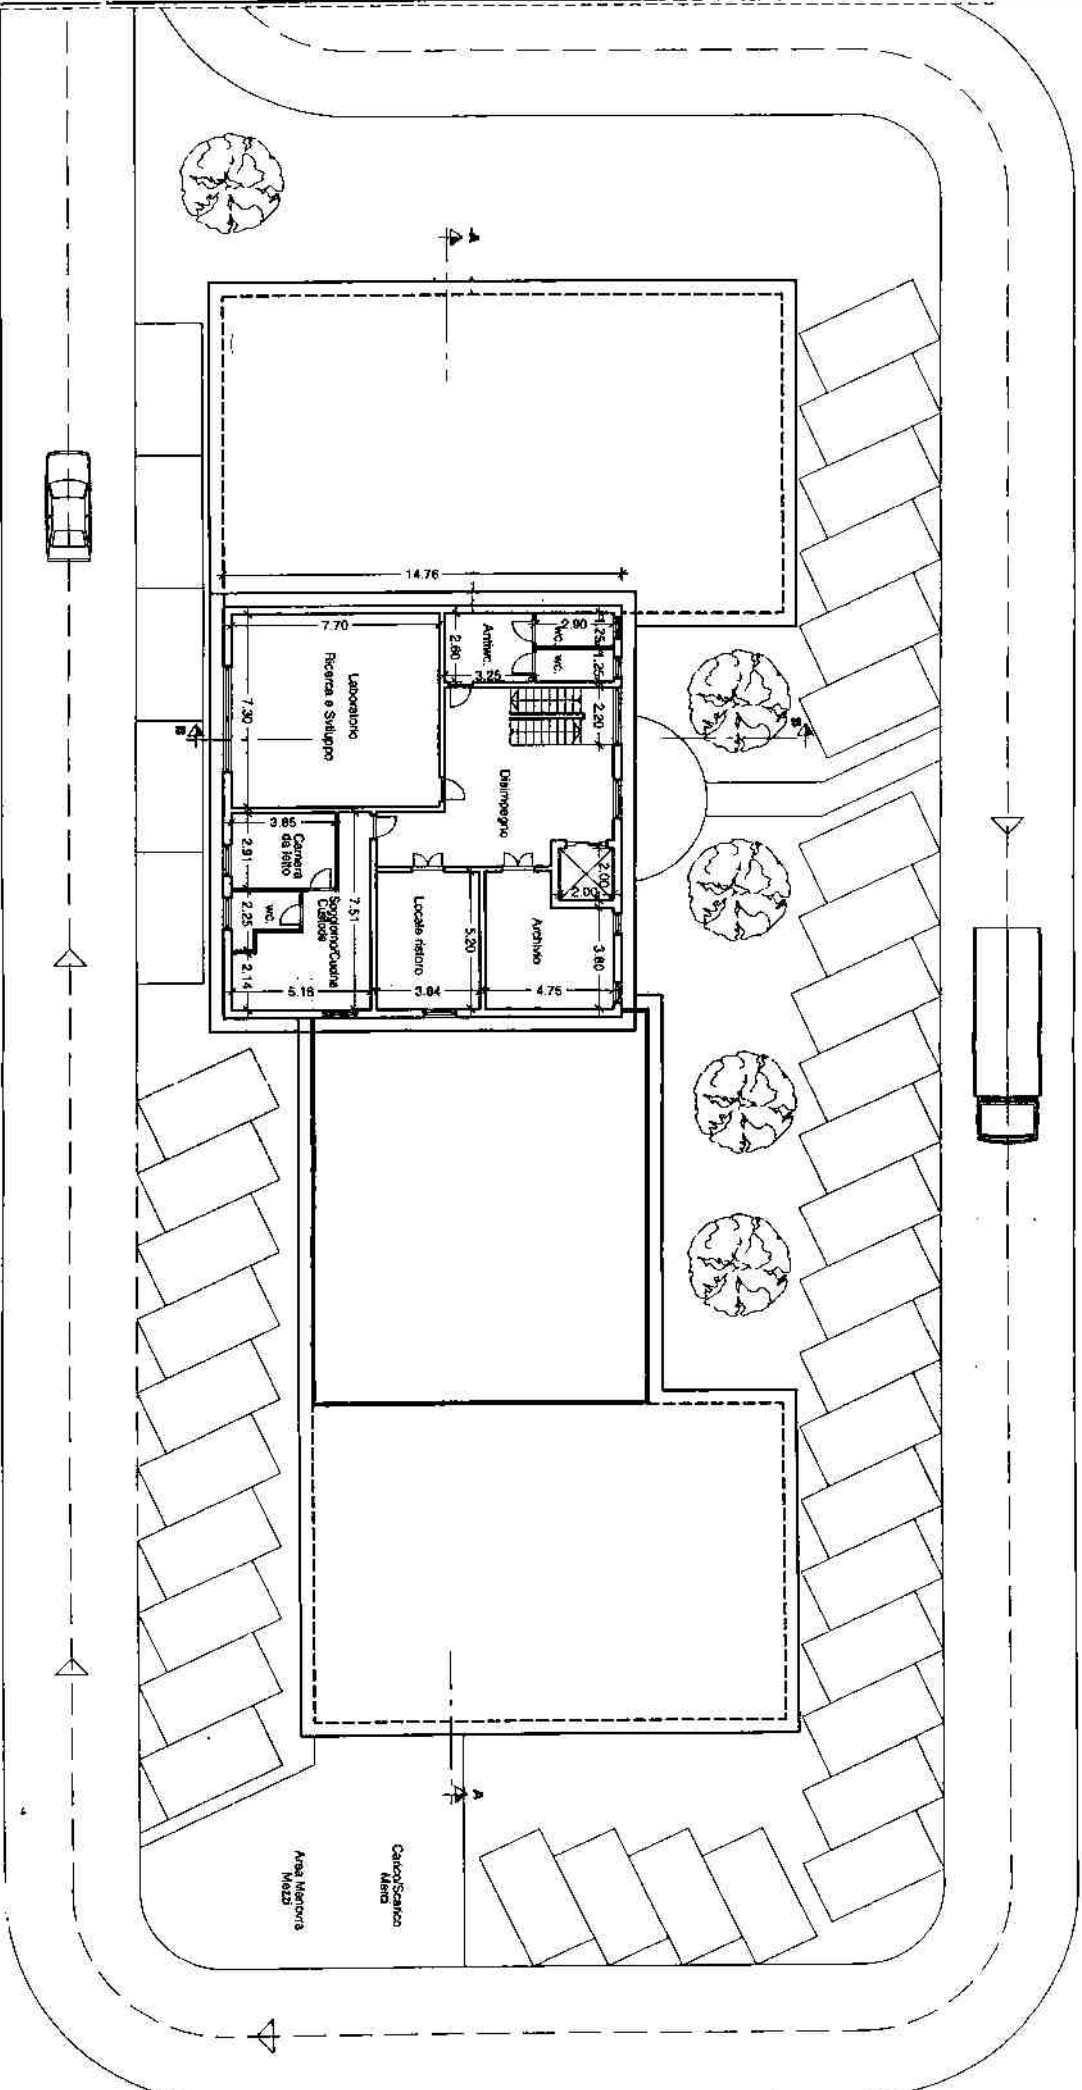

Committente: BISCOM s.r.l.	Progetto: BISCOM	Autore e data del progetto
Ubicazione: Comune di Algiero - Zona industriale San Marco		
Progettista: Geom. Filippo BONANZINISA	Scala: 1/200	Rif.: XXXXXXXX

STUDIO TECNICO BONANZINISA E ASSOCIATI
 Via Aldo Varmuoli, 1/9 - 16128 Genova - Tel. 010590248 Fax 010585728 - site: www.bonanzinisa.it

Al tempo di lavoro, Studio, Ingegnere, Architetto e Associati, si riserva la facoltà del presente, e di accettare o rifiutare, il loro nome, servizio, informazioni, attività.

