

LOTO 26

• Agenzia del Territorio
CATASTO FABBRICATI
Ufficio Provinciale di
Como

Dichiarazione protocollo n.

del

Planimetria di v.i.u. in Comune di Mariano Comense

Via Luigi Cadorna

civ.

Identificativa Catastale:

Sezione:

Foglio: 21

Particella: 12974

Subalterno: 18

Compilata da:

Lo Faro Salvatore

Inscritto all'albo:


Geometri

Prov. Milano

N. 10240

Scheda n. 1

Scala 1:200

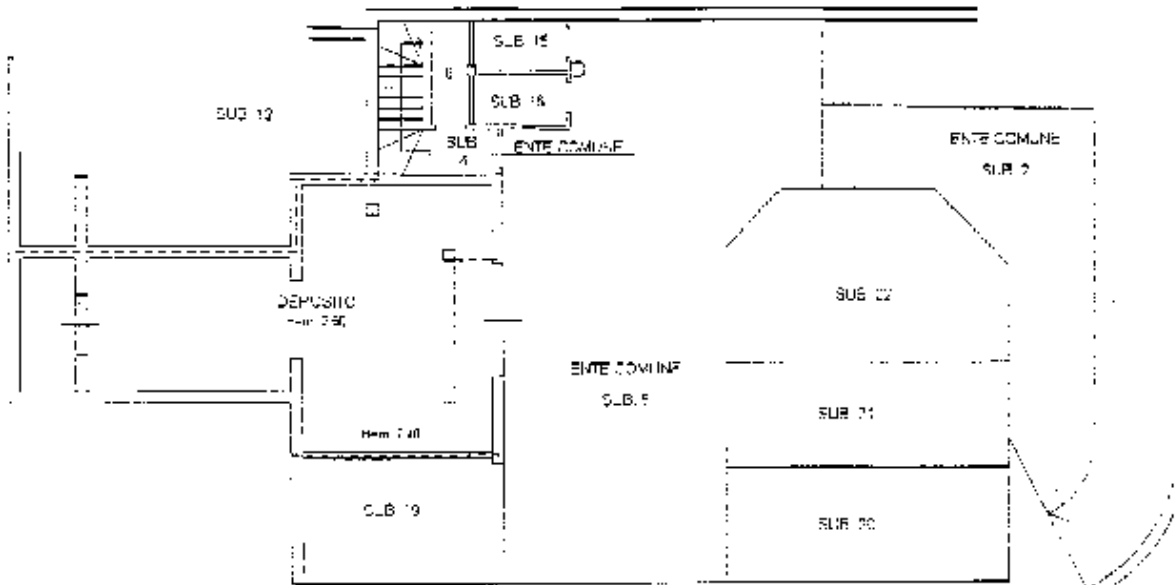

FIANG INTERRATO

